


# koordináční výkres - výřez Nepomuk


odůvodnění územního plánu Dražič

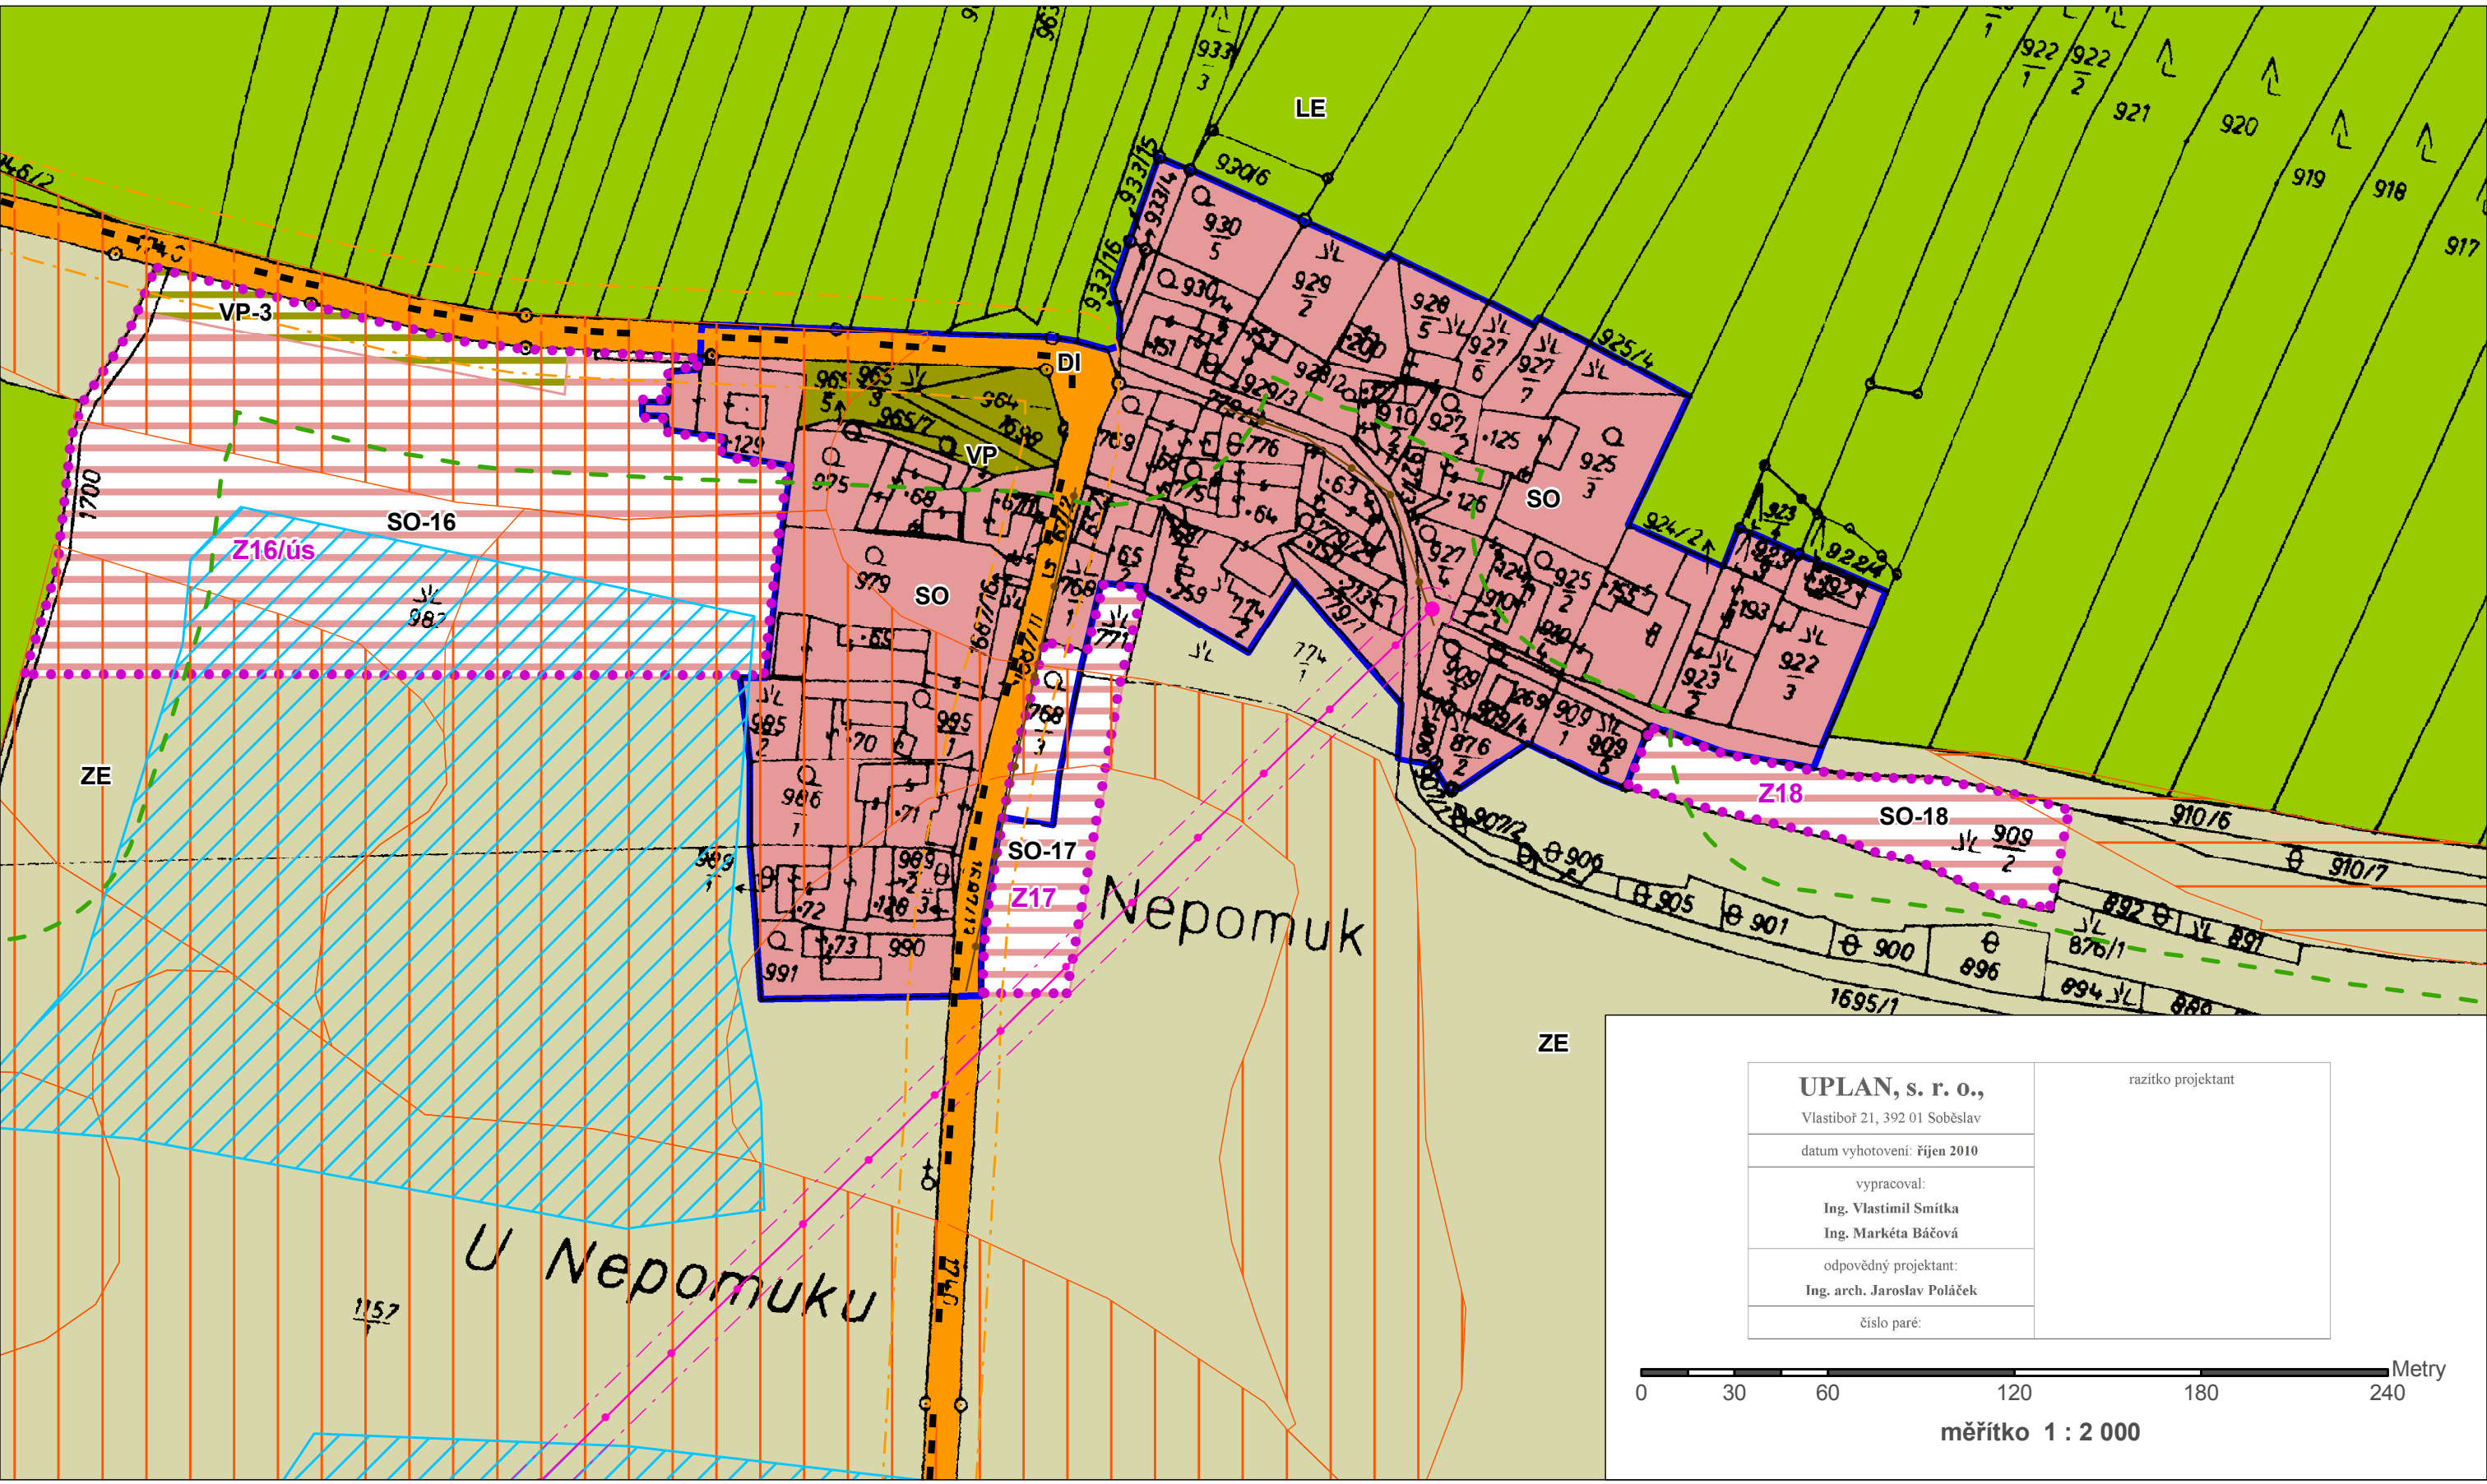

G



<b>UPLAN, s. r. o.,</b> Vlastibof 21, 392 01 Soběslav	razítko projektant
datum vyhotovení: říjen 2010	
vypracoval: Ing. Vlastimil Smitka Ing. Markéta Báčová	
odpovědný projektant: Ing. arch. Jaroslav Poláček	
číslo paré:	

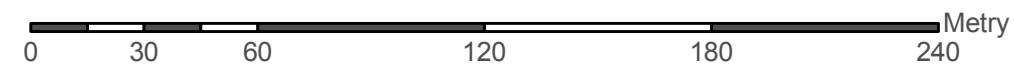

měřítko 1 : 2 000