


koordináční výkres - výřez Vranov II

odůvodnění územního plánu Dražič

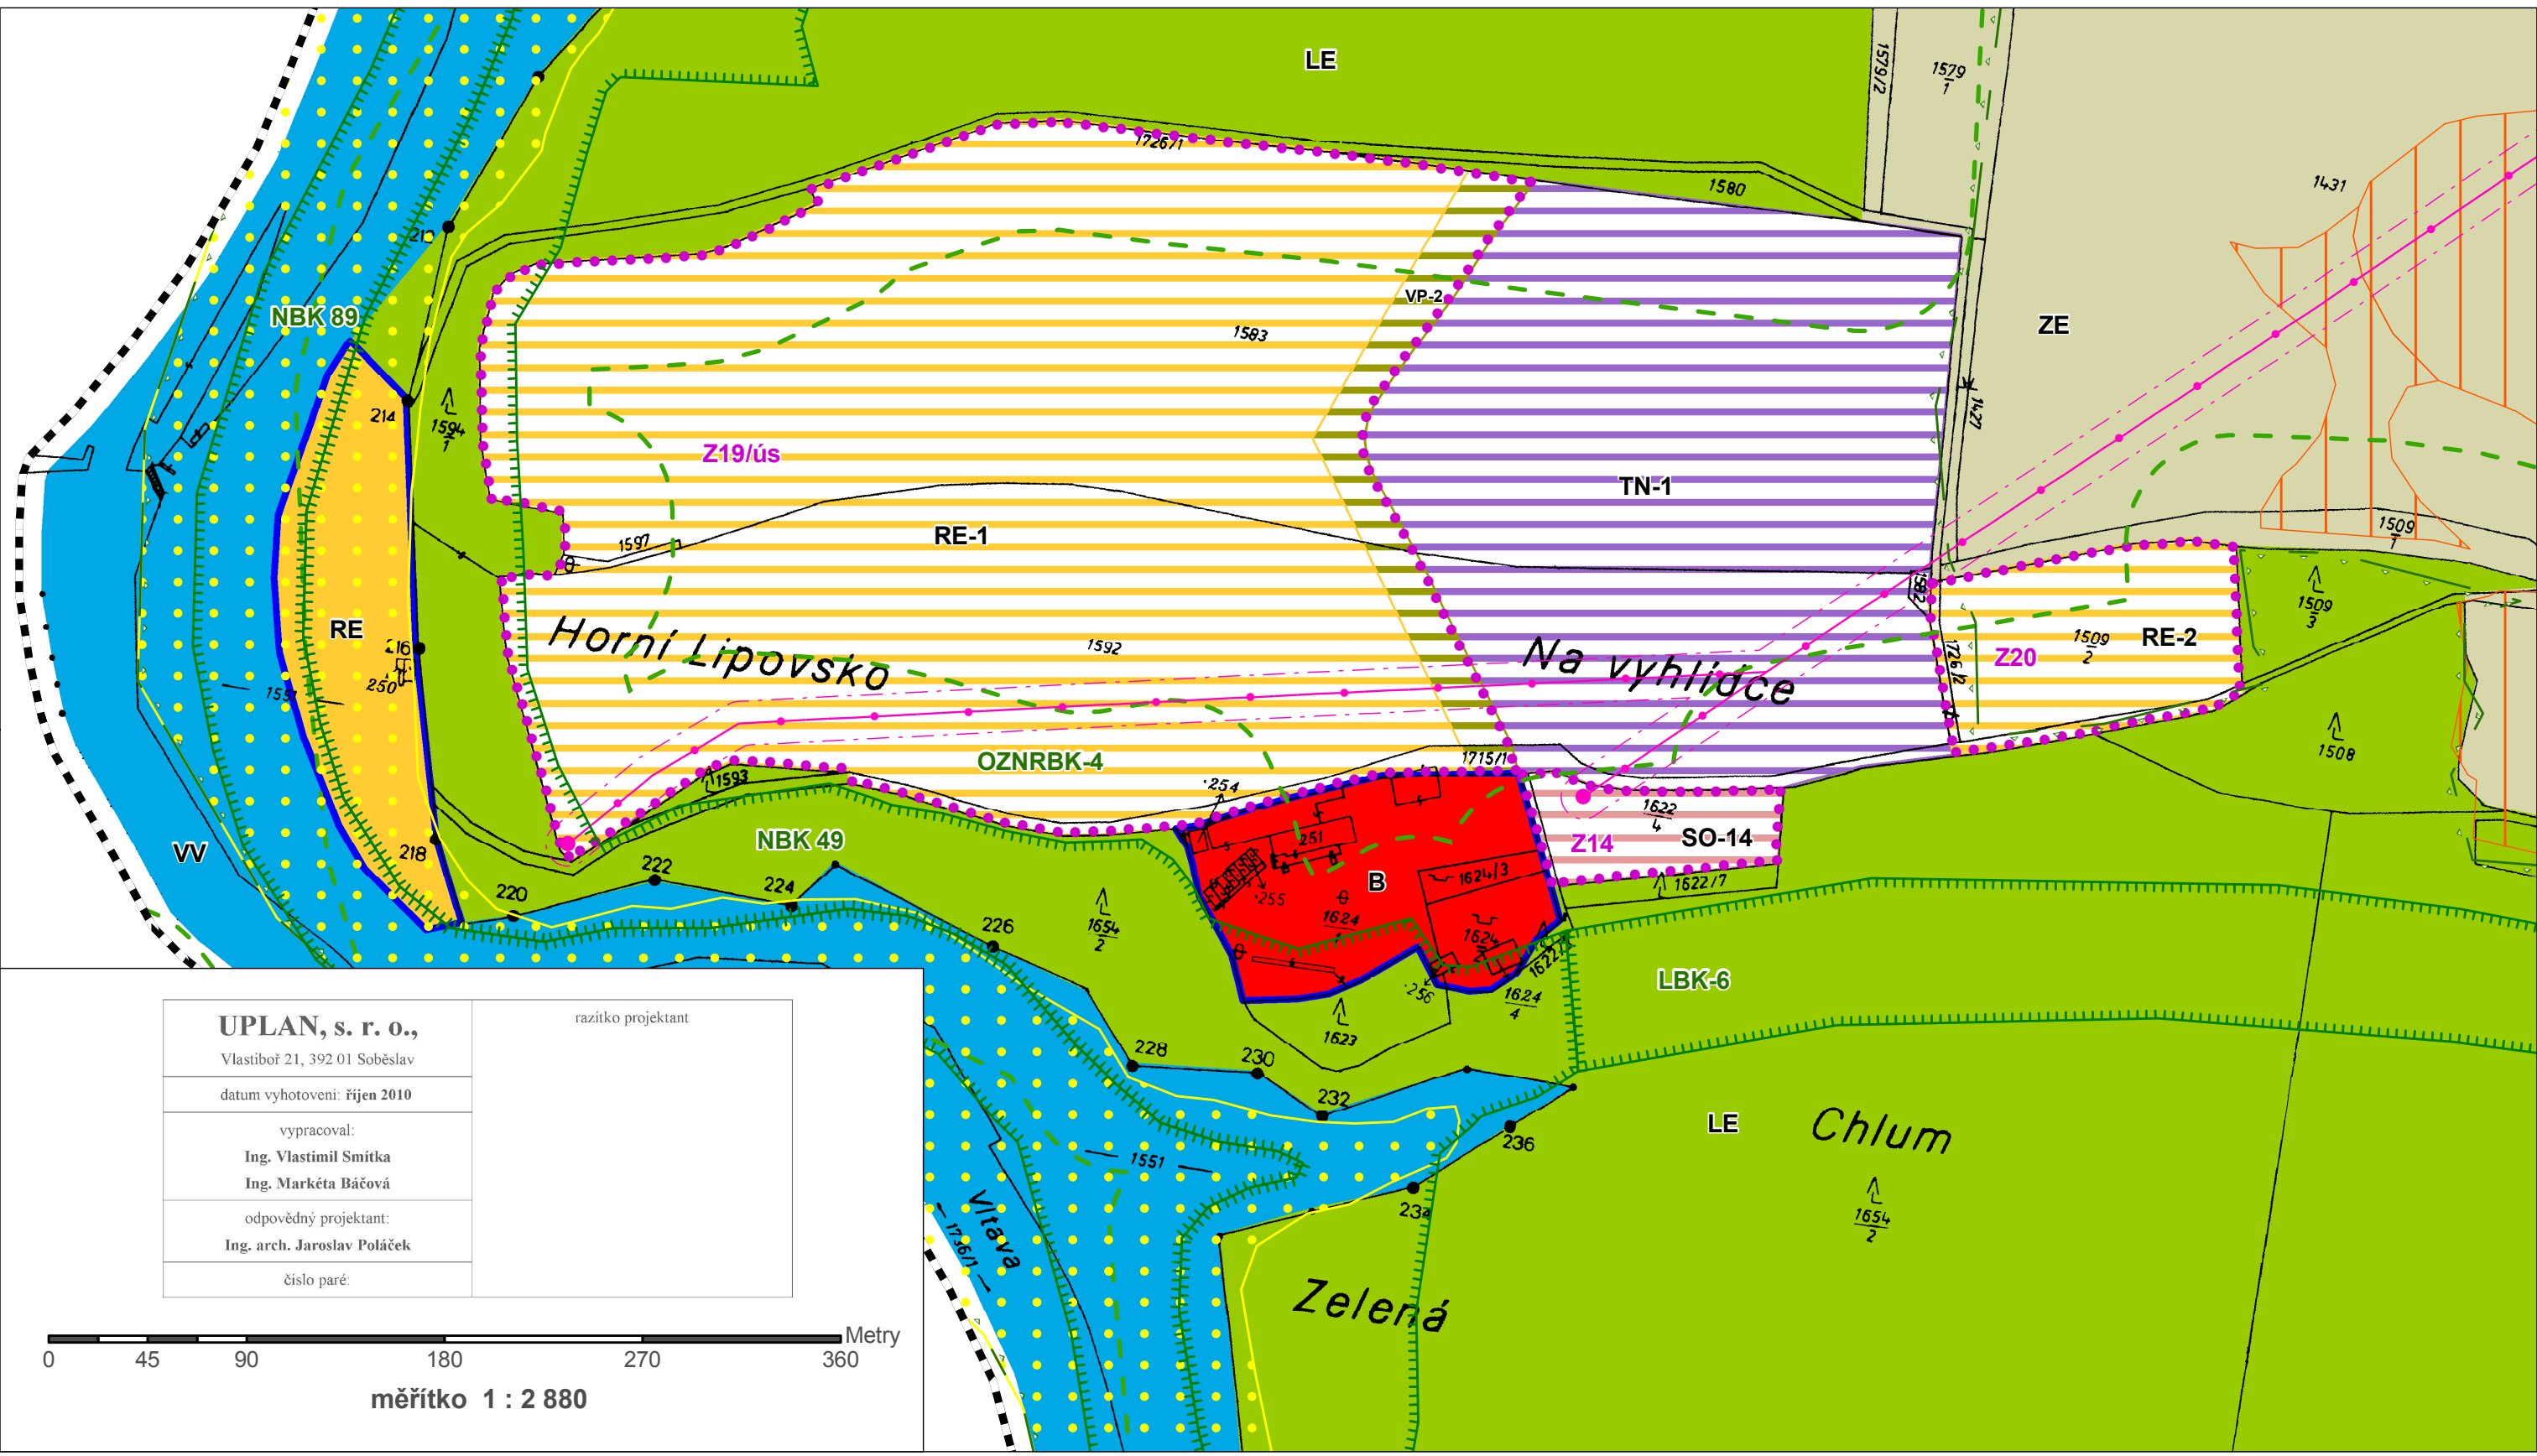

G



UPLAN, s. r. o., Vlastiboř 21, 392 01 Soběslav	razitko projektant
datum vyhotovení: říjen 2010	
vypracoval: Ing. Vlastimil Smitka Ing. Markéta Báčová	
odpovědný projektant: Ing. arch. Jaroslav Poláček	
číslo paré:	

