


koordináční výkres - výřez Vranov



odůvodnění územního plánu Dražič

G

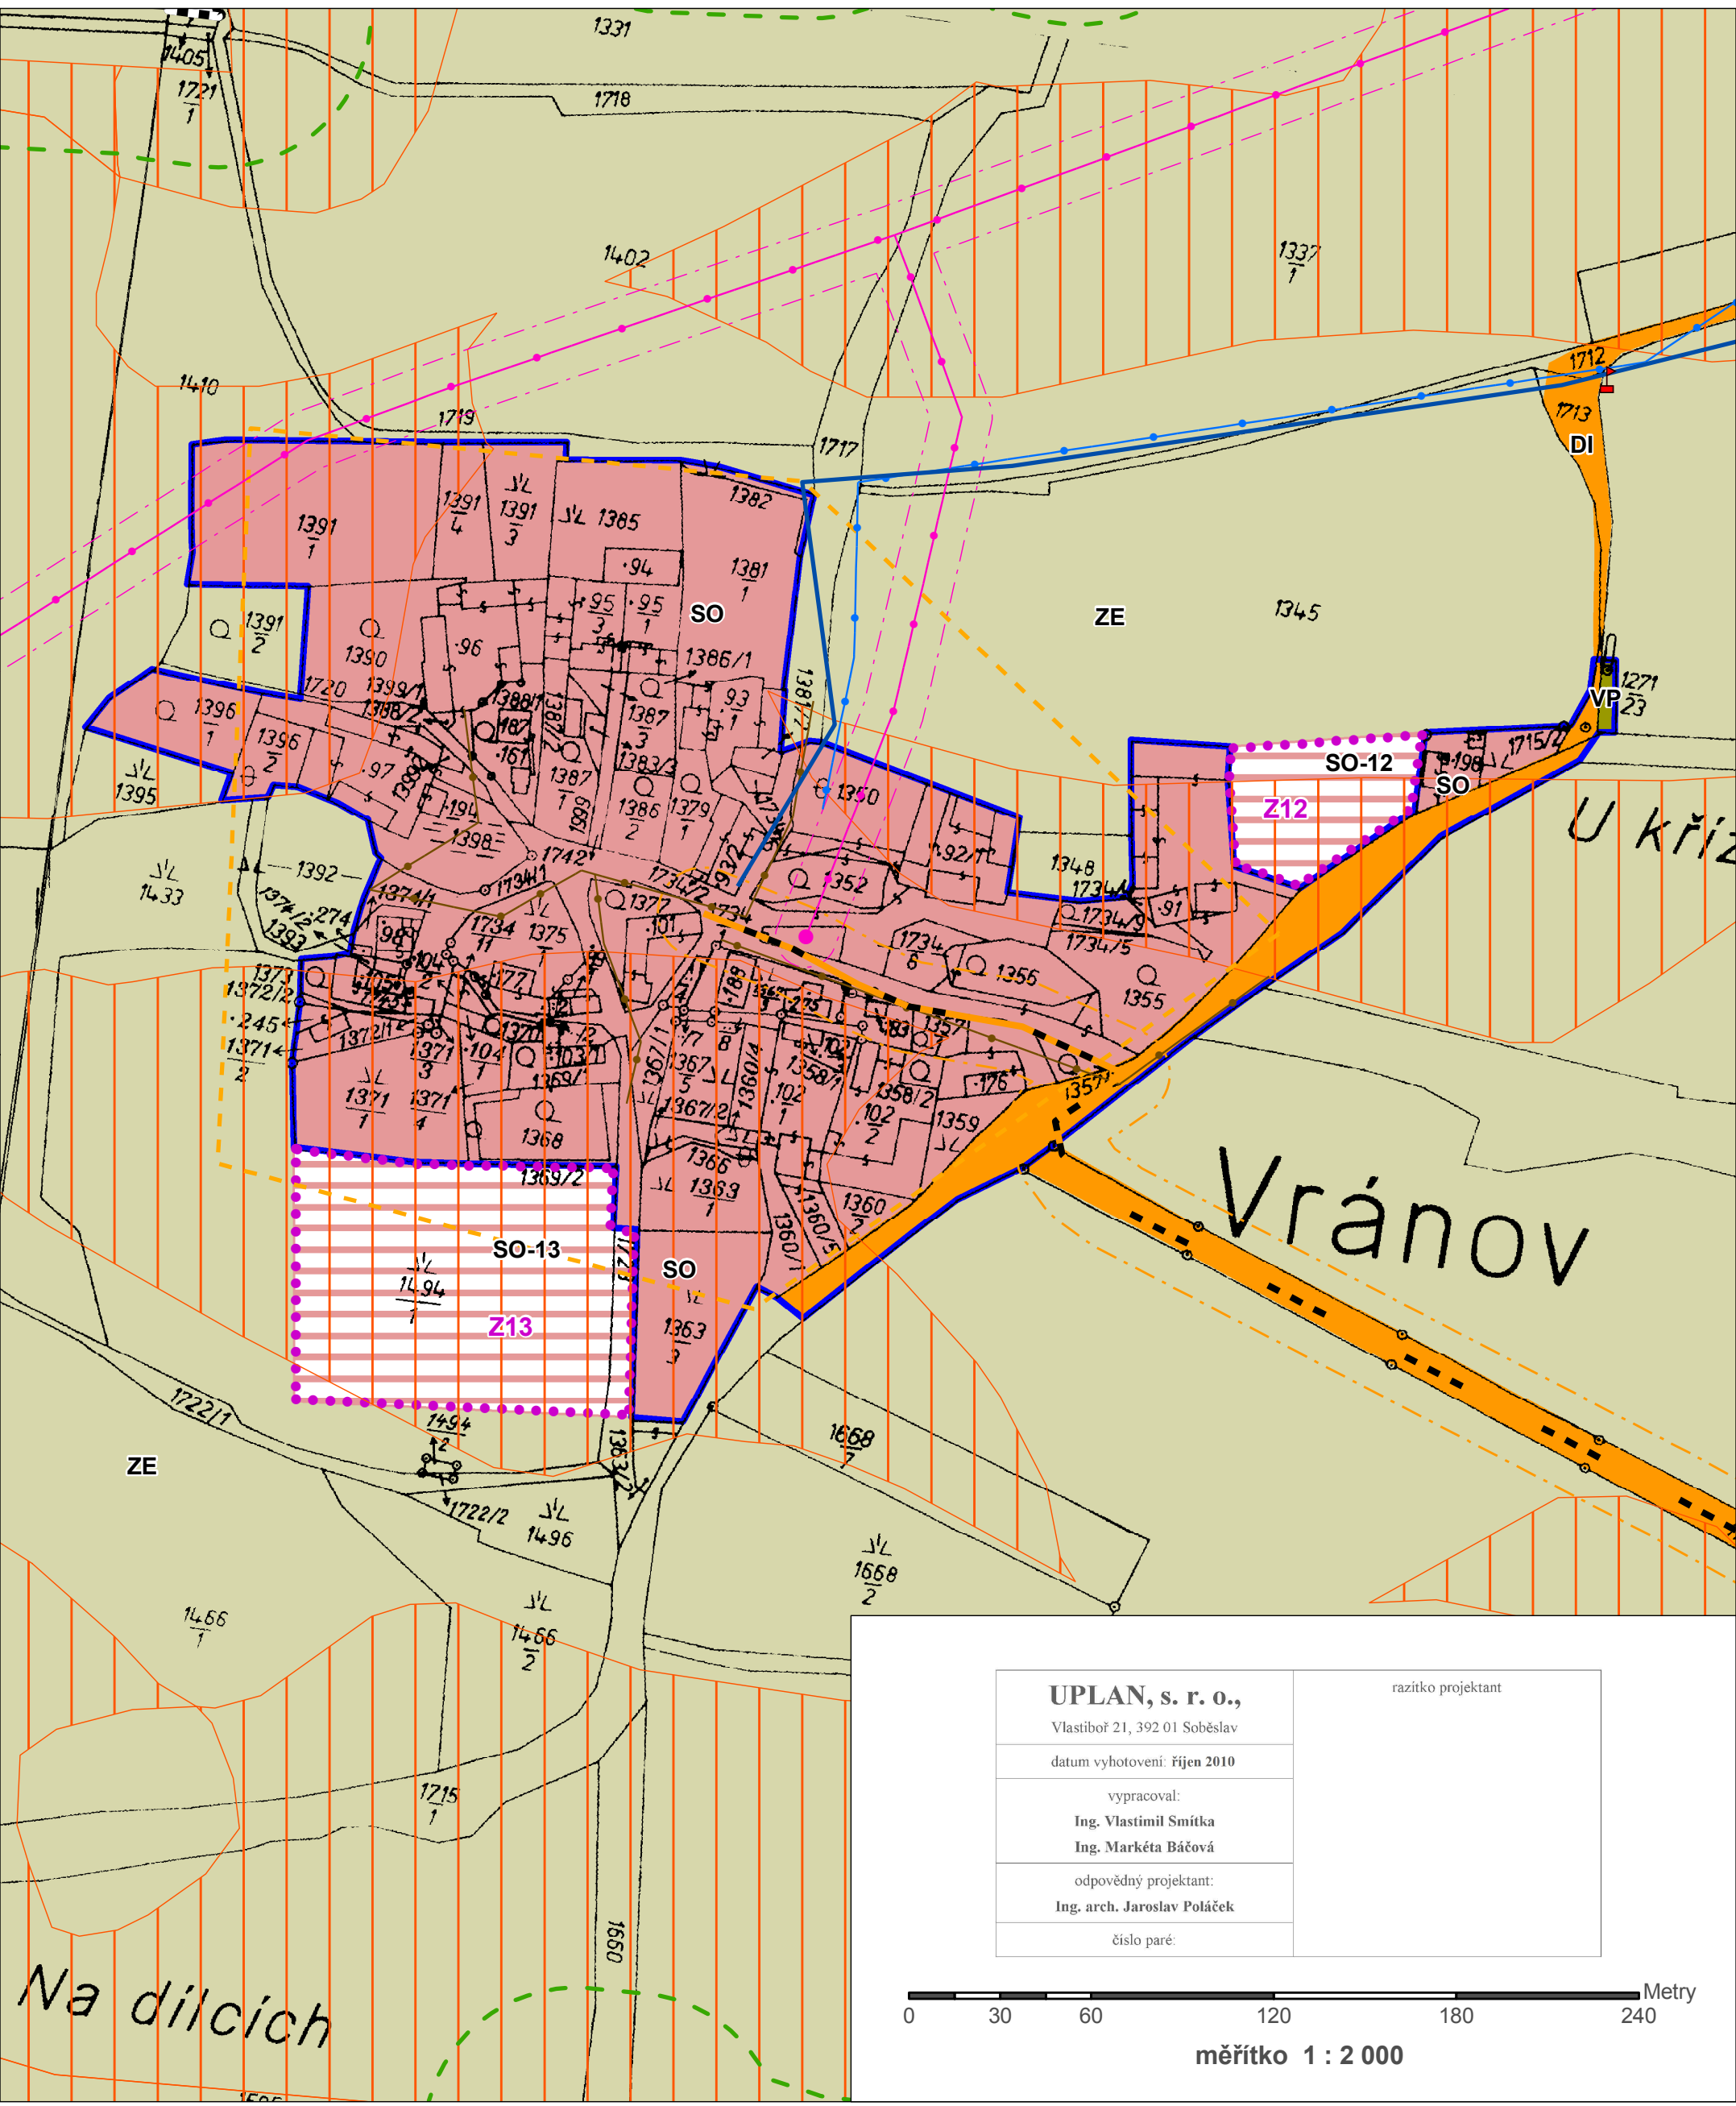

UPLAN, s. r. o., Vlastibůř 21, 392 01 Soběslav	razítko projektant
datum vyhotovení: říjen 2010	
vypracoval: Ing. Vlastimil Smítka Ing. Markéta Báčová	
odpovědný projektant: Ing. arch. Jaroslav Poláček	
číslo paré:	

0 30 60 120 180 240 Metry
měřítko 1 : 2 000