LEGENDA

ZÁKLADNÍ ÚDAJE:

stav	popis
	hranice k.ú.
	hranice obvodu KoPÚ
U rokle	místní názvy
k.ú. Dražíč	název k.ú.
k.ú. Nemějice	název k.ú. s ukončeným PÚ
II/105	silnice II. a III. třídy
MK 1	místní komunikace
(bez označení)	silniční příkop
	hranice zastavěného území dle ÚP
	hranice zastavitelné plochy dle ÚP
	limity a záměry v území dle ÚPD
	prvky průzkumu – bodové
	prvky průzkumu – plošný

OPATŘENÍ KE ZPŘÍSTUPNĚNÍ POZEMKŮ:

STAV	NÁVRH	POPIS
HC/VC/DC/LC		Označení cesty
HC–R / VC–R / DC–R / LC–R		Hlavní / Vedlejší / Doplňková / Lesní
		Polní / lesní cesta k rekonstrukci
HC1	HC2	Polní cesta
SP	SP	Odvodnění cesty příkopem
		Vsakovací jáma navržená
	PZ	Příčný žlab
		Výhybna
S1		Hospodářský sjezd
P1	P2	Propustek
M1		Most / mostek

Šedou barvou prvky mimo obvod KoPÚ.

VODOHOSPODÁŘSKÁ OPATŘENÍ

STAV	NÁVRH	POPIS
IDVT		Vodní tok
IDVT		Zatrubněný tok
		HOZ otevřené, kryté
OPVZ		Ochranné pásmo vodního zdroje
	VN	Vodní nádrž, 1ØA
	RT	Revitalizace toku

OPATŘENÍ K TVORBĚ A OCHRANĚ ŽP:

PRVKY ÚSES FUNKČNÍ	NEFUNKČNÍ /ZASTŘENÉ F.	POPIS
NBK		Nadregionální biokoridor
RBC		Regionální biocentrum
LBC		Lokální biocentrum
LBK	LBK	Lokální biokoridor

Šedou barvou prvky mimo obvod KoPÚ.

Ostatní

	Přírodní park
	Krajinná zeleň – liniová

OPATŘENÍ K OCHRANĚ ZPF:

STAV	NÁVRH	POPIS
ZATRAVNĚNÍ		Organizační protierozní opatření – ochranné zatravnění
ZATRAVNĚNÍ		Organizační protierozní opatření – ochranné zatravnění mimo obvod KoPÚ
OSEV		Organizační protierozní opatření – osevní postup a agrotechnika
OSEV		Organizační protierozní opatření – osevní postup a agrotechnika mimo obvod KoPÚ

VÝŠKOPIS:

vrstevnice základní — vrstevnice zdůrazněná

vrstevnice doplňková — interval vrstevnic 2 m

DRUHY POZEMKŮ:

STAV dle KN	NÁVRH	POPIS
		orná půda
		zahrada
–	–	ovo. sad
		trvalý travní porost
		les
		vodní plocha
		zast. plocha, nádvoří
		ostatní plocha

INŽENÝRSKÉ SÍTĚ – ORIENTAČNĚ:

- elektro vedení VN nadzemní
- elektro vedení NN nadzemní
- elektro vedení NN podzemní
- sdělovací vedení nadzemní
- sdělovací vedení podzemní
- vodovod
- ochranné pásmo

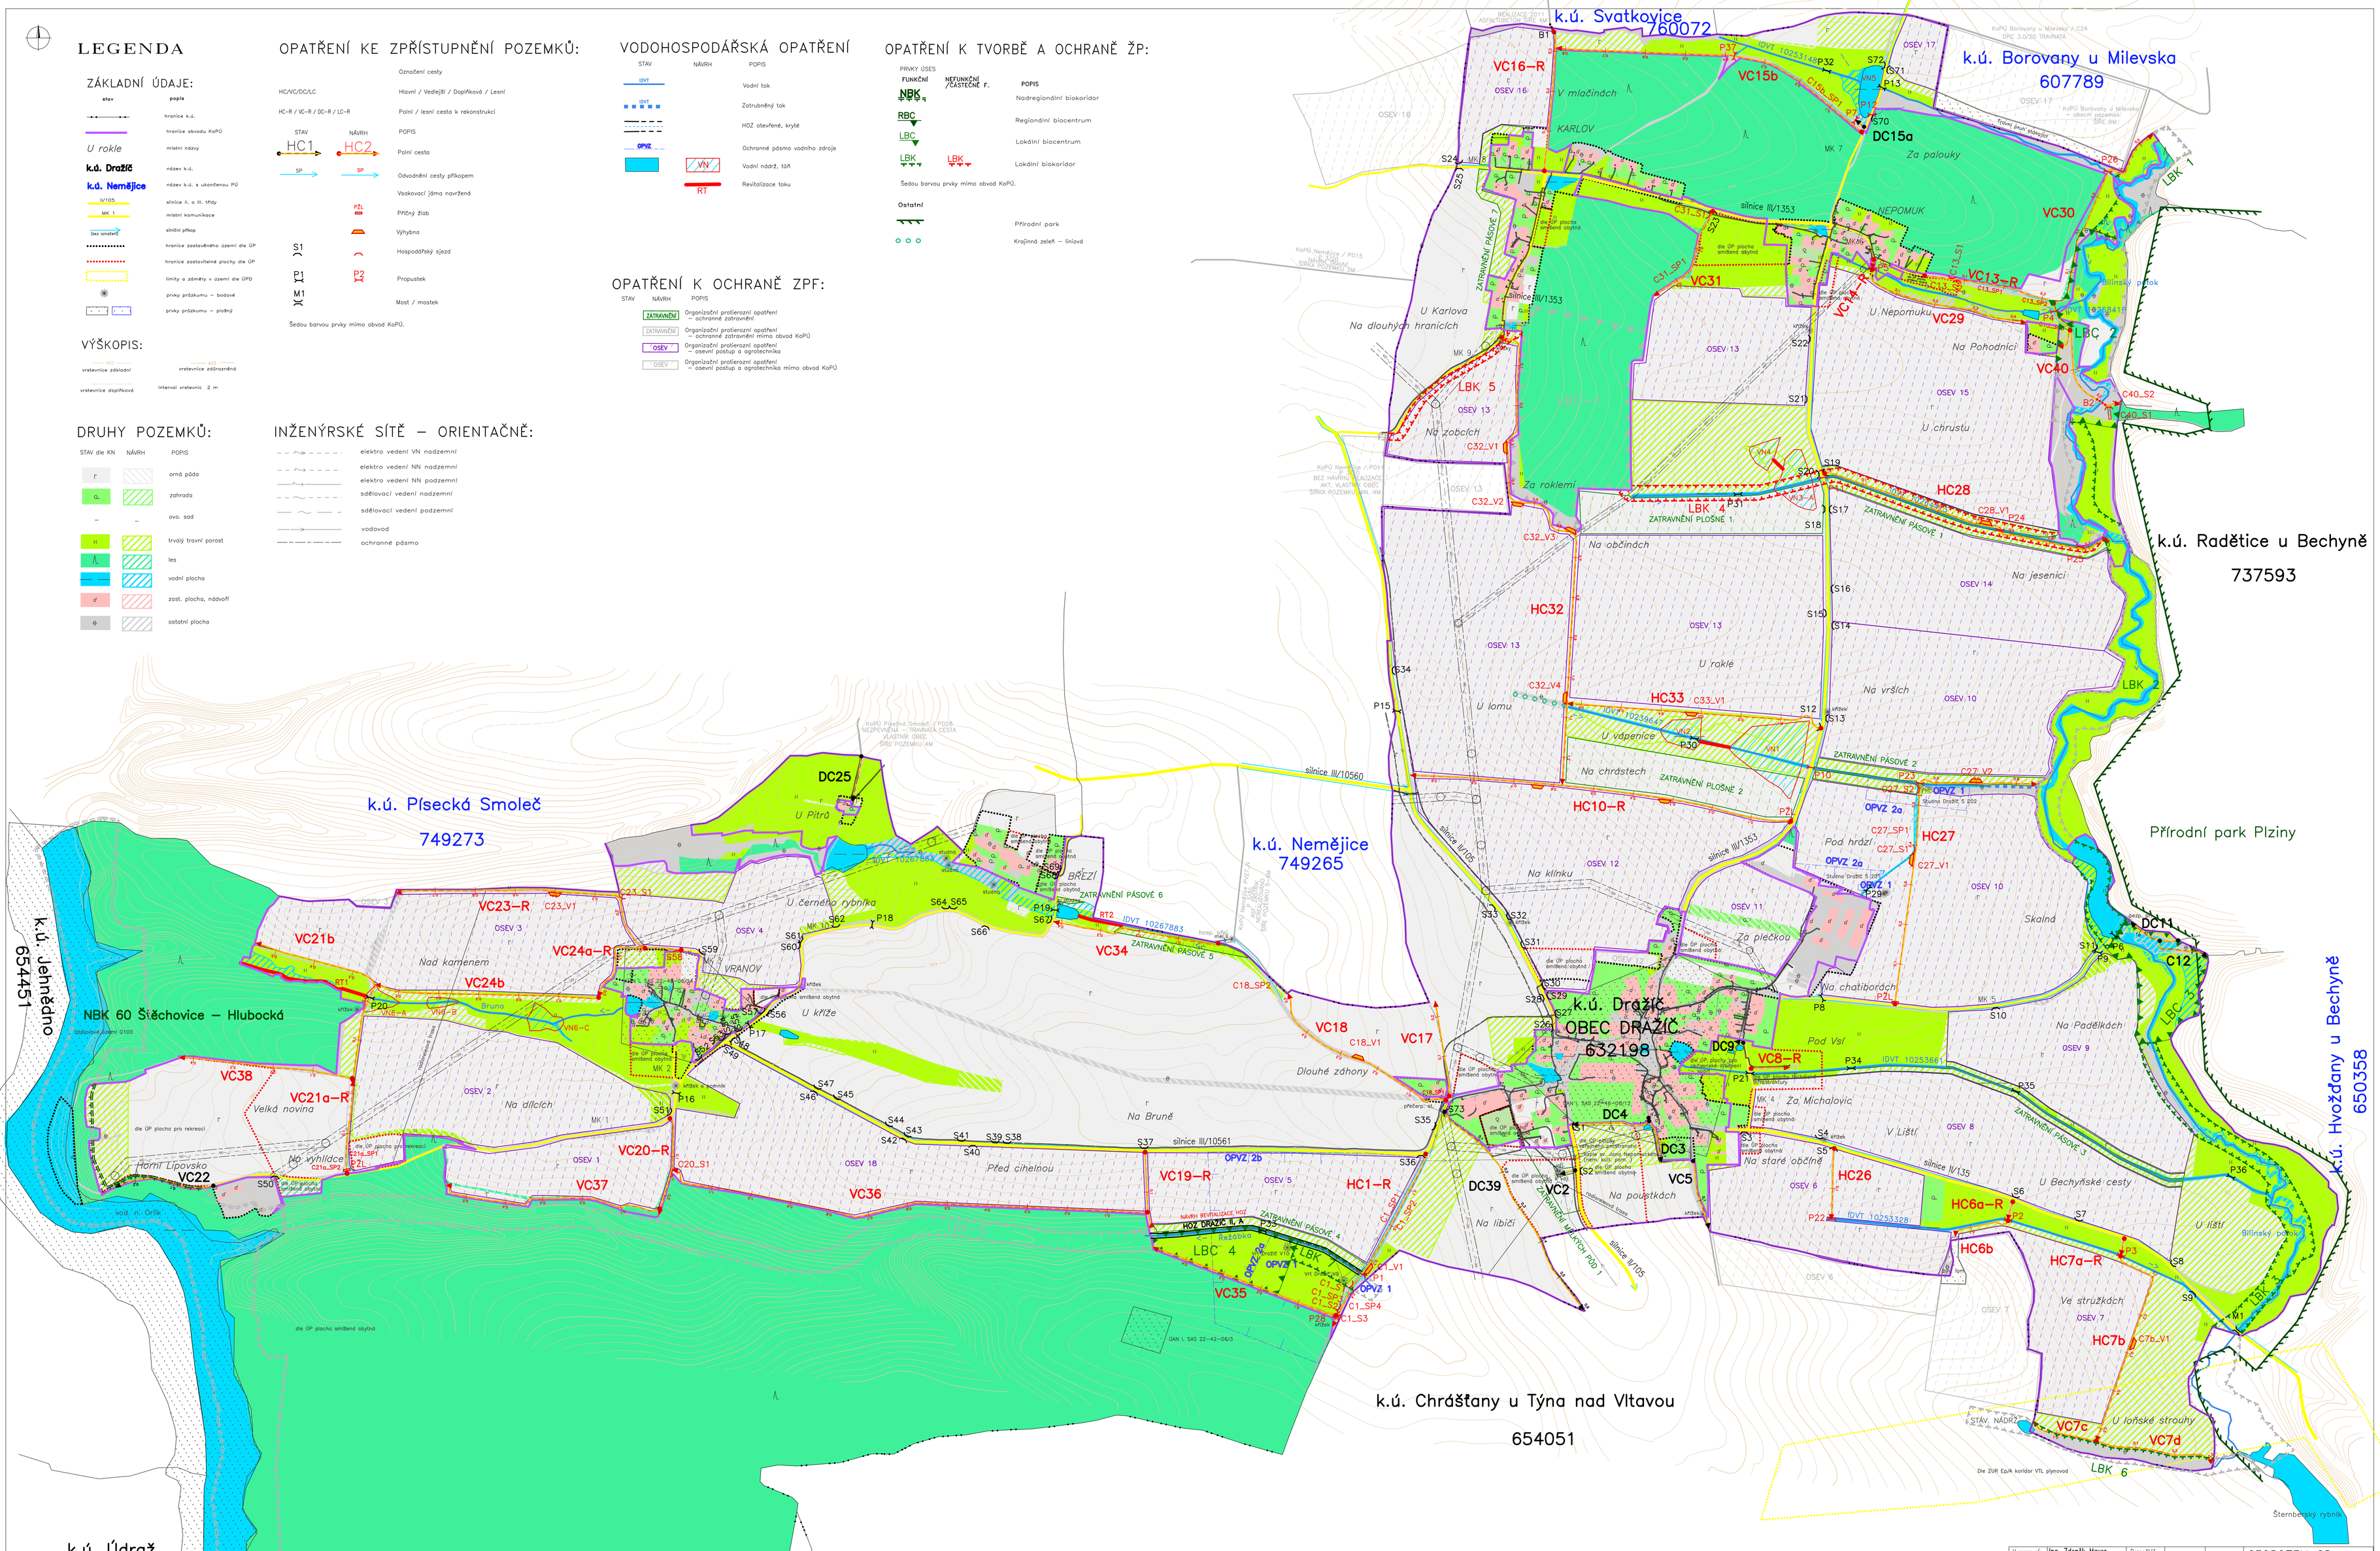

Vypracoval:	Ing. Zdeněk Mayer	Rozpočtář	
Zodp.proj.	Ing. Miloslav Jodl	Ved.proj.	
Kraj: JIHOČESKÝ	Obec: Dražíč	K.Ú. Dražíč	
Okres: ČESKÉ BUDĚJOVICE			

GEOPOZEM CB s.r.o.
Staromšstské 1504/1
370 04 České Budějovice

Formát	A0
Datum	05/2021
Stupeň	pa 005S/pro RDK
	VER 26-05-2021

NÁZEV AKCE: KOMPLEXNÍ POZEMKOVÁ ÚPRAVA v k.ú. DRAŽÍČ

PŘÍLOHA: HLAVNÍ VÝKRES PSZ

MĚŘÍTKO 1:5000

Č.přílohy G5