


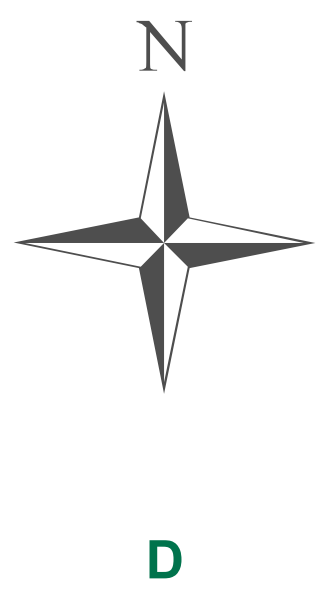

koordinální výkres

odůvodnění územního plánu Dražič

LEGENDA

- řešené území
- plochy zastavitelné
- zastavěné území k 1. 7. 2009
- územní rezerva pro koridor plynovodu E15

ÚSES

- lokální biocentrum - funkční
- lokální biokoridor - funkční
- lokální biokoridor - nefunkční
- nadregionální biokoridor - funkční
- ochranná zóna nadregionálního biokoridoru

plochy navrhované ke změně využití


- SO-1 smíšené obytné
- RE-1 rekreace
- OVs-1 občanské vybavení - sport
- VP-1 veřejného prostranství
- SNU-1 smíšené nezastavěného území
- TN-1 těžby nerostů
- TI-1 technické infrastruktury

plochy stávajícího využití

- B bydlení
- SO smíšené obytné
- RE rekreace
- VP veřejného prostranství
- OVs občanské vybavení - sport
- DI dopravní infrastruktury
- VS výroby a skladování
- SNU smíšené nezastavěného území
- PR přírodní
- VV vodní a vodohospodářské
- LE lesní
- ZE zemědělské

limity využití území a další limitující skutečnosti

- elektrická stanice
- komunikační zařízení
- významný vyhlídkový bod
- trasa vodovodu V15
- silnice III. třídy
- silnice II. třídy
- elektrické vedení VN
- elektrické vedení VNN
- elektrické vedení ZVN
- komunikační vedení včetně ochranného pásma
- vodovod včetně ochranného pásma
- kanalizace včetně ochranného pásma
- zvláštní povodeň pod vodním dílem
- ochranné pásmo vodního zdroje - II. stupně
- zóna havarijního plánování 13km - JETE
- ochranné pásmo elektrického vedení a el. stanice
- ochranné pásmo silnice
- území s archeologickými nálezy
- vzdálenost 50m od okraje lesa
- investice do půdy za účelem zlepšení půdní úrodnosti
- BPEJ - I. třída ochrany zemědělského půdního fondu
- BPEJ - II. třída ochrany zemědělského půdního fondu
- zranitelná oblast - celé správní území obce

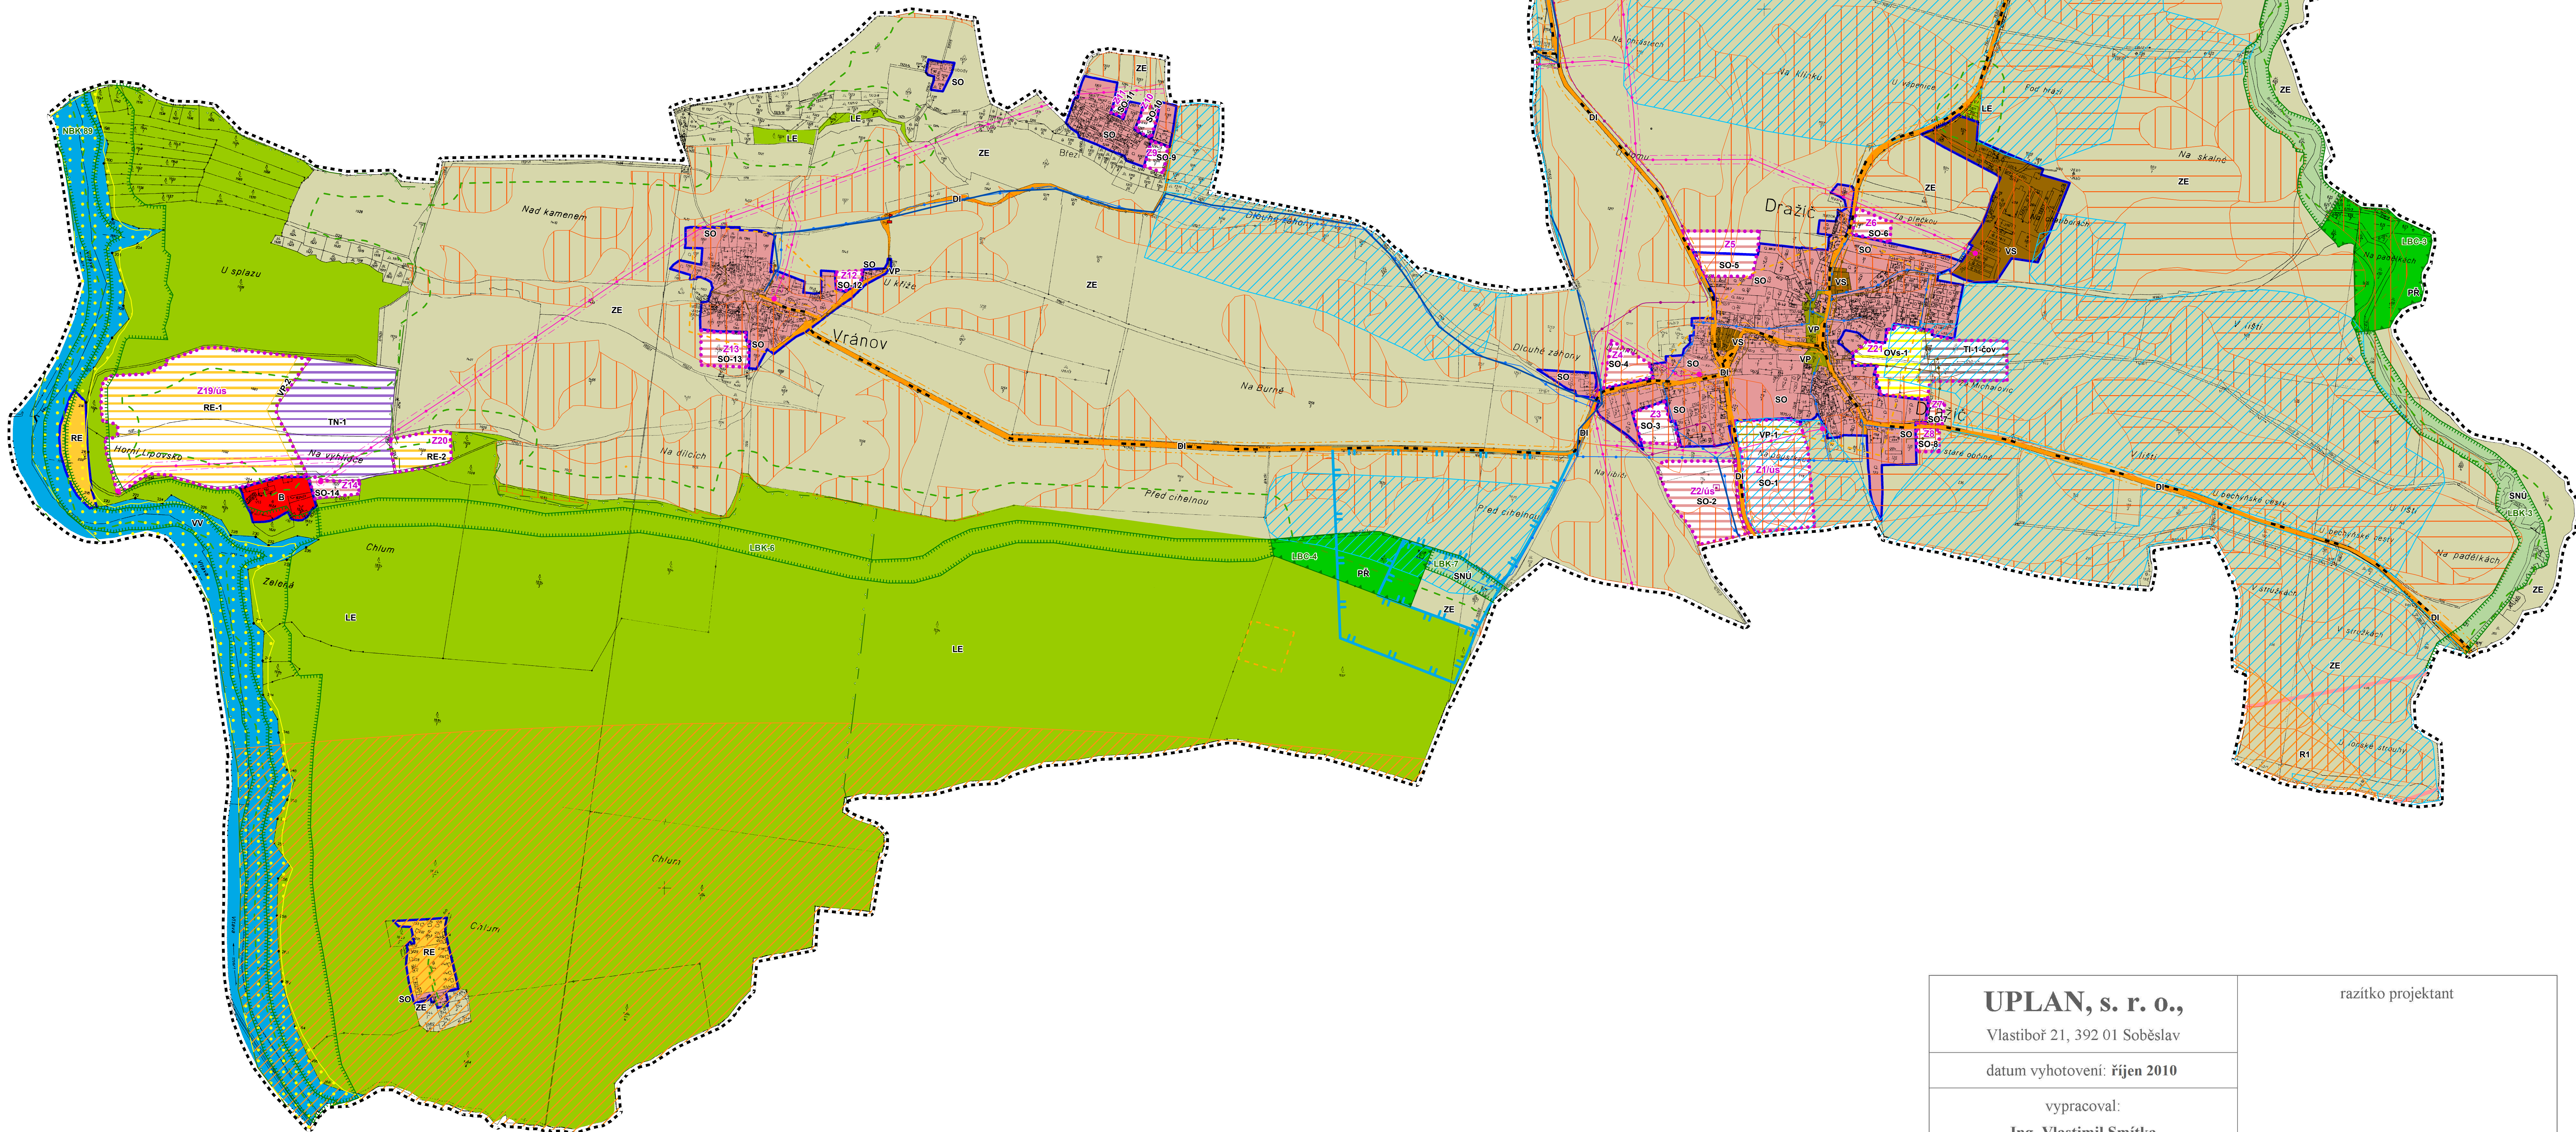

0 150 300 600 900 1200
měřítko 1 : 5 000

UPLAN, s. r. o.,

Vlastiboř 21, 392 01 Soběslav

datum vyhotovení: říjen 2010

vypracoval:

Ing. Vlastimil Smítka

Ing. Markéta Báčová

odpovědný projektant:

Ing. arch. Jaroslav Poláček

číslo paré:

razítko projektant